




-FASAD MOT ÖSTER -1:100- (A1)

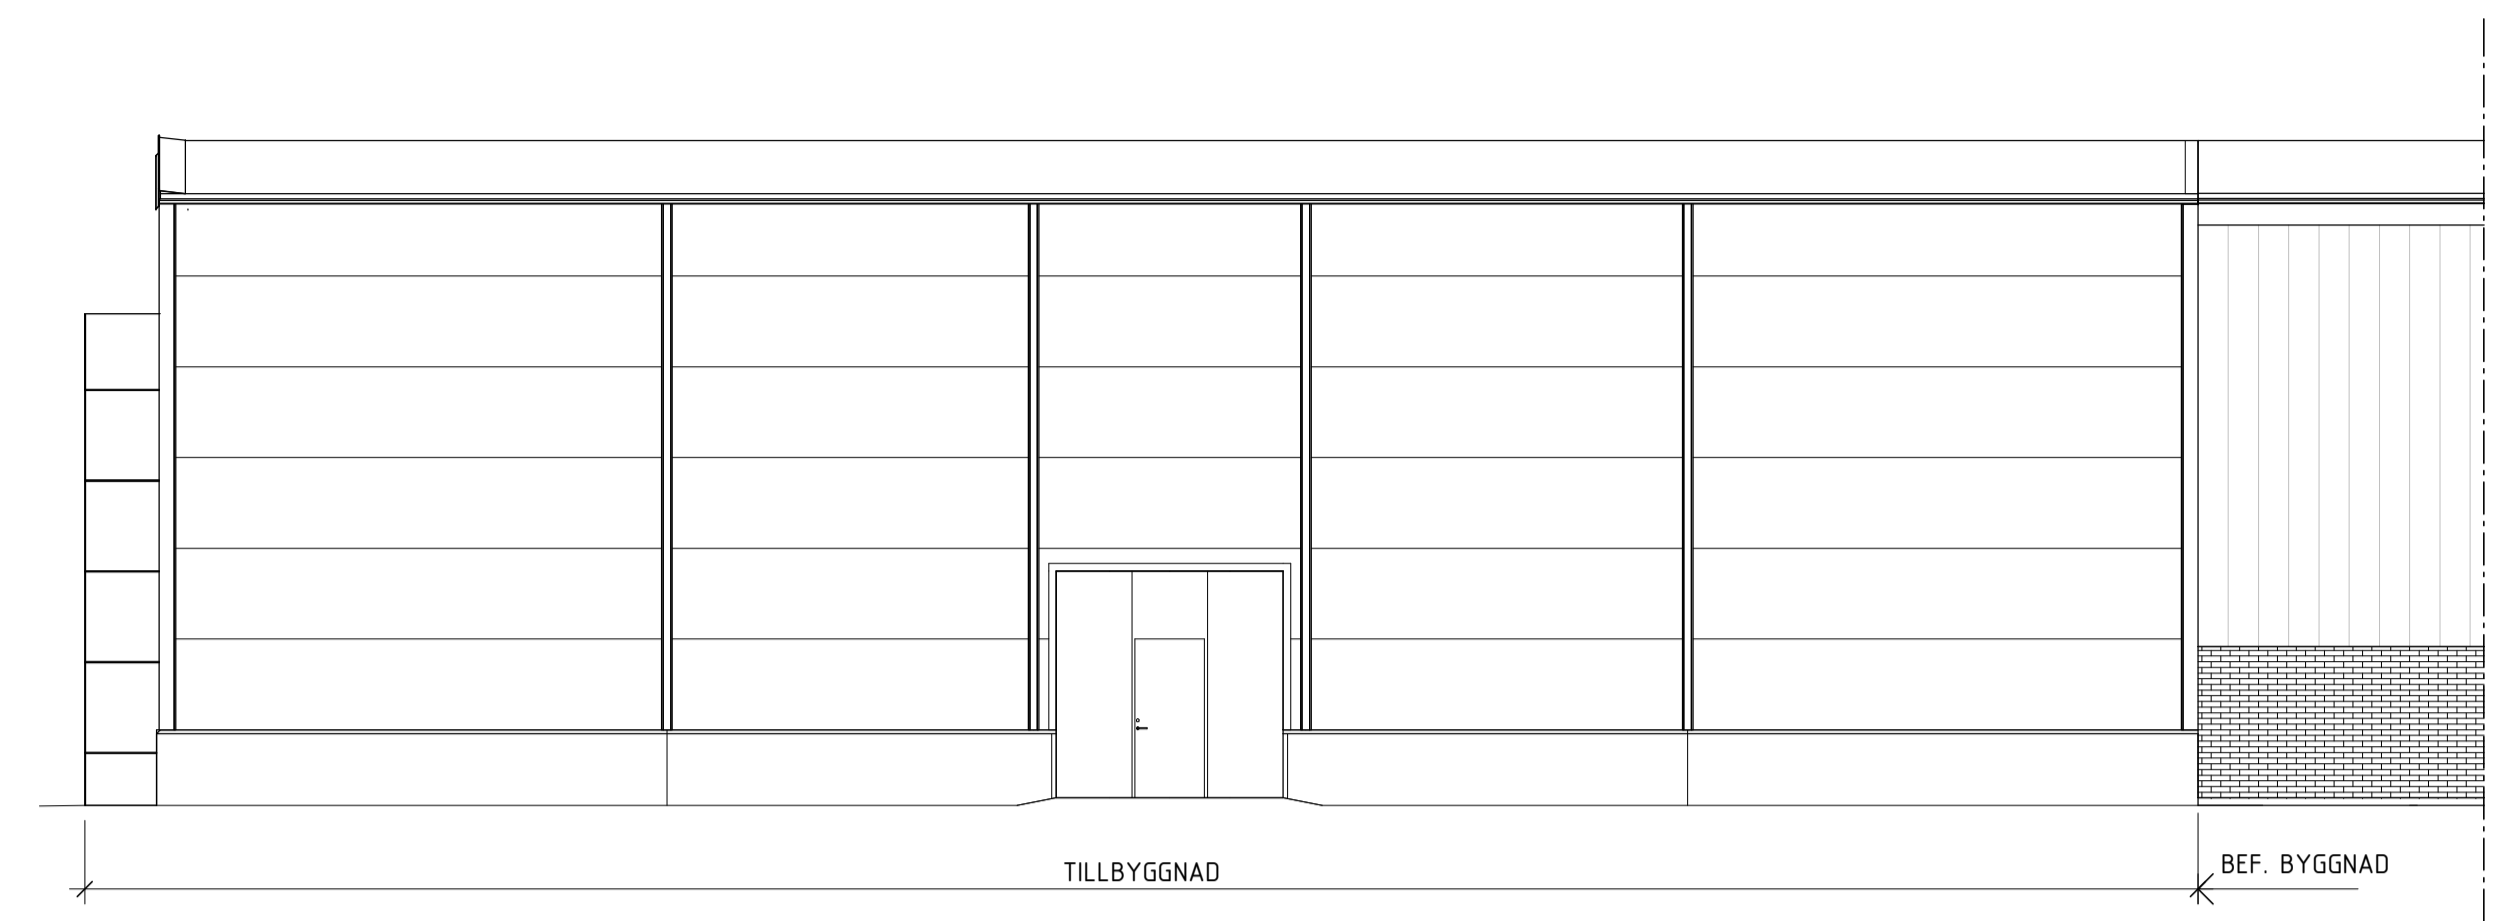

-FASAD MOT VÄSTER -1:100- (A1)

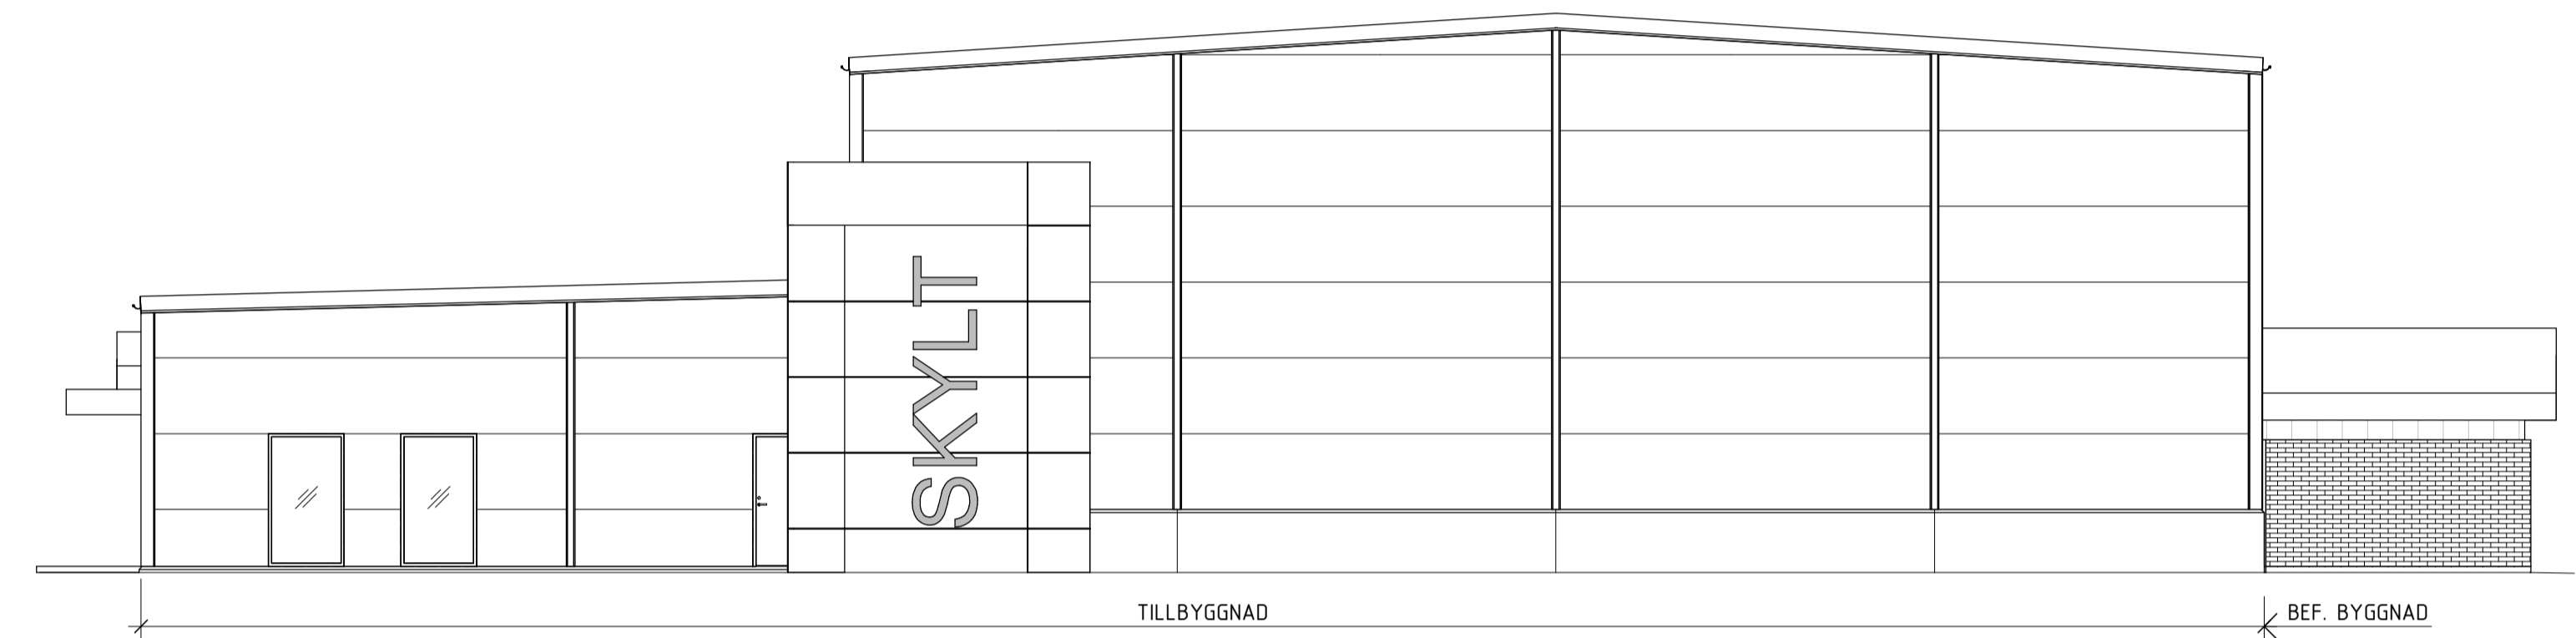

-FASAD MOT NORR -1:100- (A1)

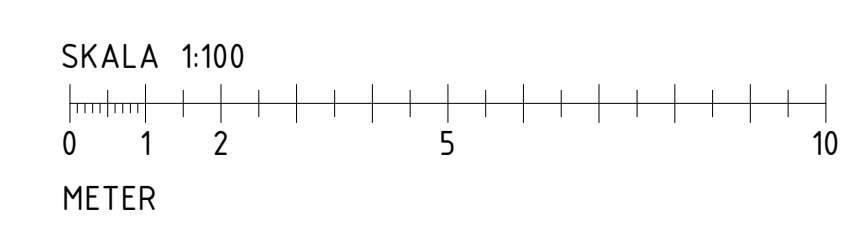

BET	ÄNDRINGEN AVSER	DATUM	SIGN
BYGGLOVSHANDLING			
			
 byggingenjörbyrå <small>Köpmansgatan 2, 335 30 Gnosjö, 0370-980 65 info@byggingenjan.se www.byggingenjan.se</small>			
UPPDRAG NR 20189	RITAD/KONSTR. AV JK	HANDLÄGGARE CJP	
DATUM 201124	ANSVARIG		
UNNARYD 4:57 HYLTE KOMMUN UNNARYDS SPORHALL PADELHALL FASADER			
SKALA A1 1:100 A3 1:200	NUMMER A40.3-101		BET